
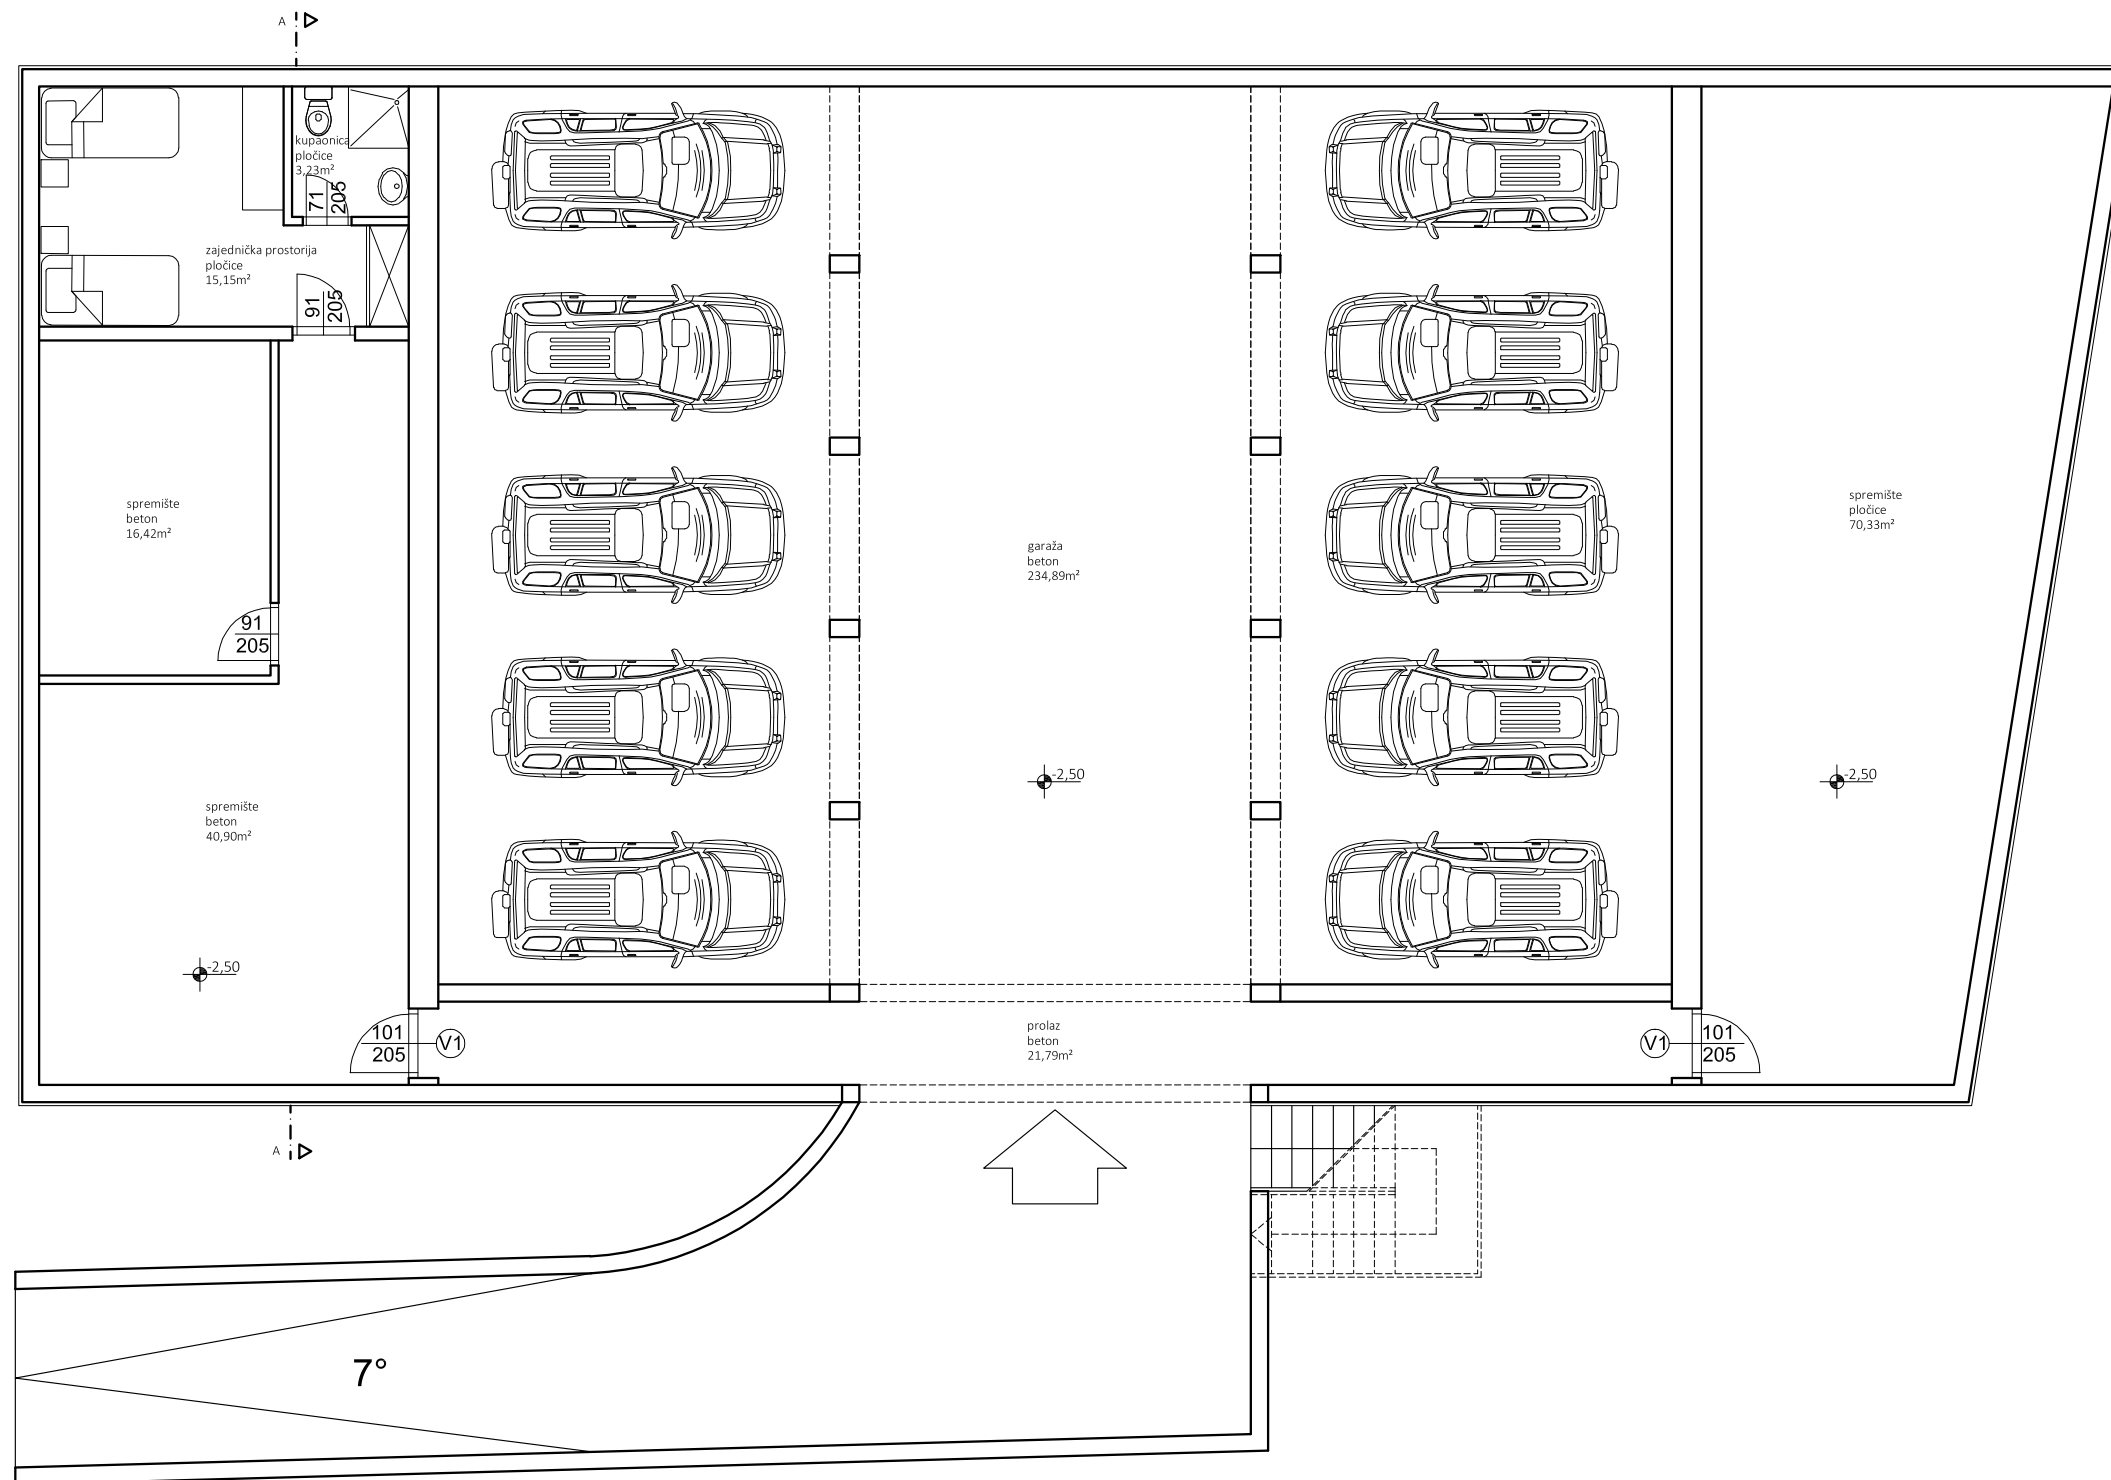


TLOCRT PODRUMA
MJ. 1 : 100

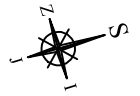

RASTER d.o.o. za projektiranje i usluge Vijećac Hrvatske Republike 13/3 31 550 Valpovo tel: +385 (0) 31 652 753 www.projektiranje-raster.hr raster@os.-com.hr	INVESTITOR:	Irena Szychaljejeva, Gorzow Wielkopolski 66-400, Gwiazdzista 20, m.60, Republika Poljska	SADRŽAJ:		
	GRADEVINA:	Višestambena građevina P+P+2	TLOCRT PODRUMA		
	LOKACIJA:	Sv. Ivan, k.č.br. 24/23, k.o. Lovređica			
	RAZINA RAZRADE:	GLAVNI PROJEKT	PROJEKTANT: Emilija Papić, dipl.Ing.arh.	svibanj 2019. godine	
	VRSTA PROJEKTA:	ARHITEKTONSKI PROJEKT		MJERILO	LIST br.
OZNAKA PROJEKTA:	AP-18/2019	ZOP:	05/19	1:100	02