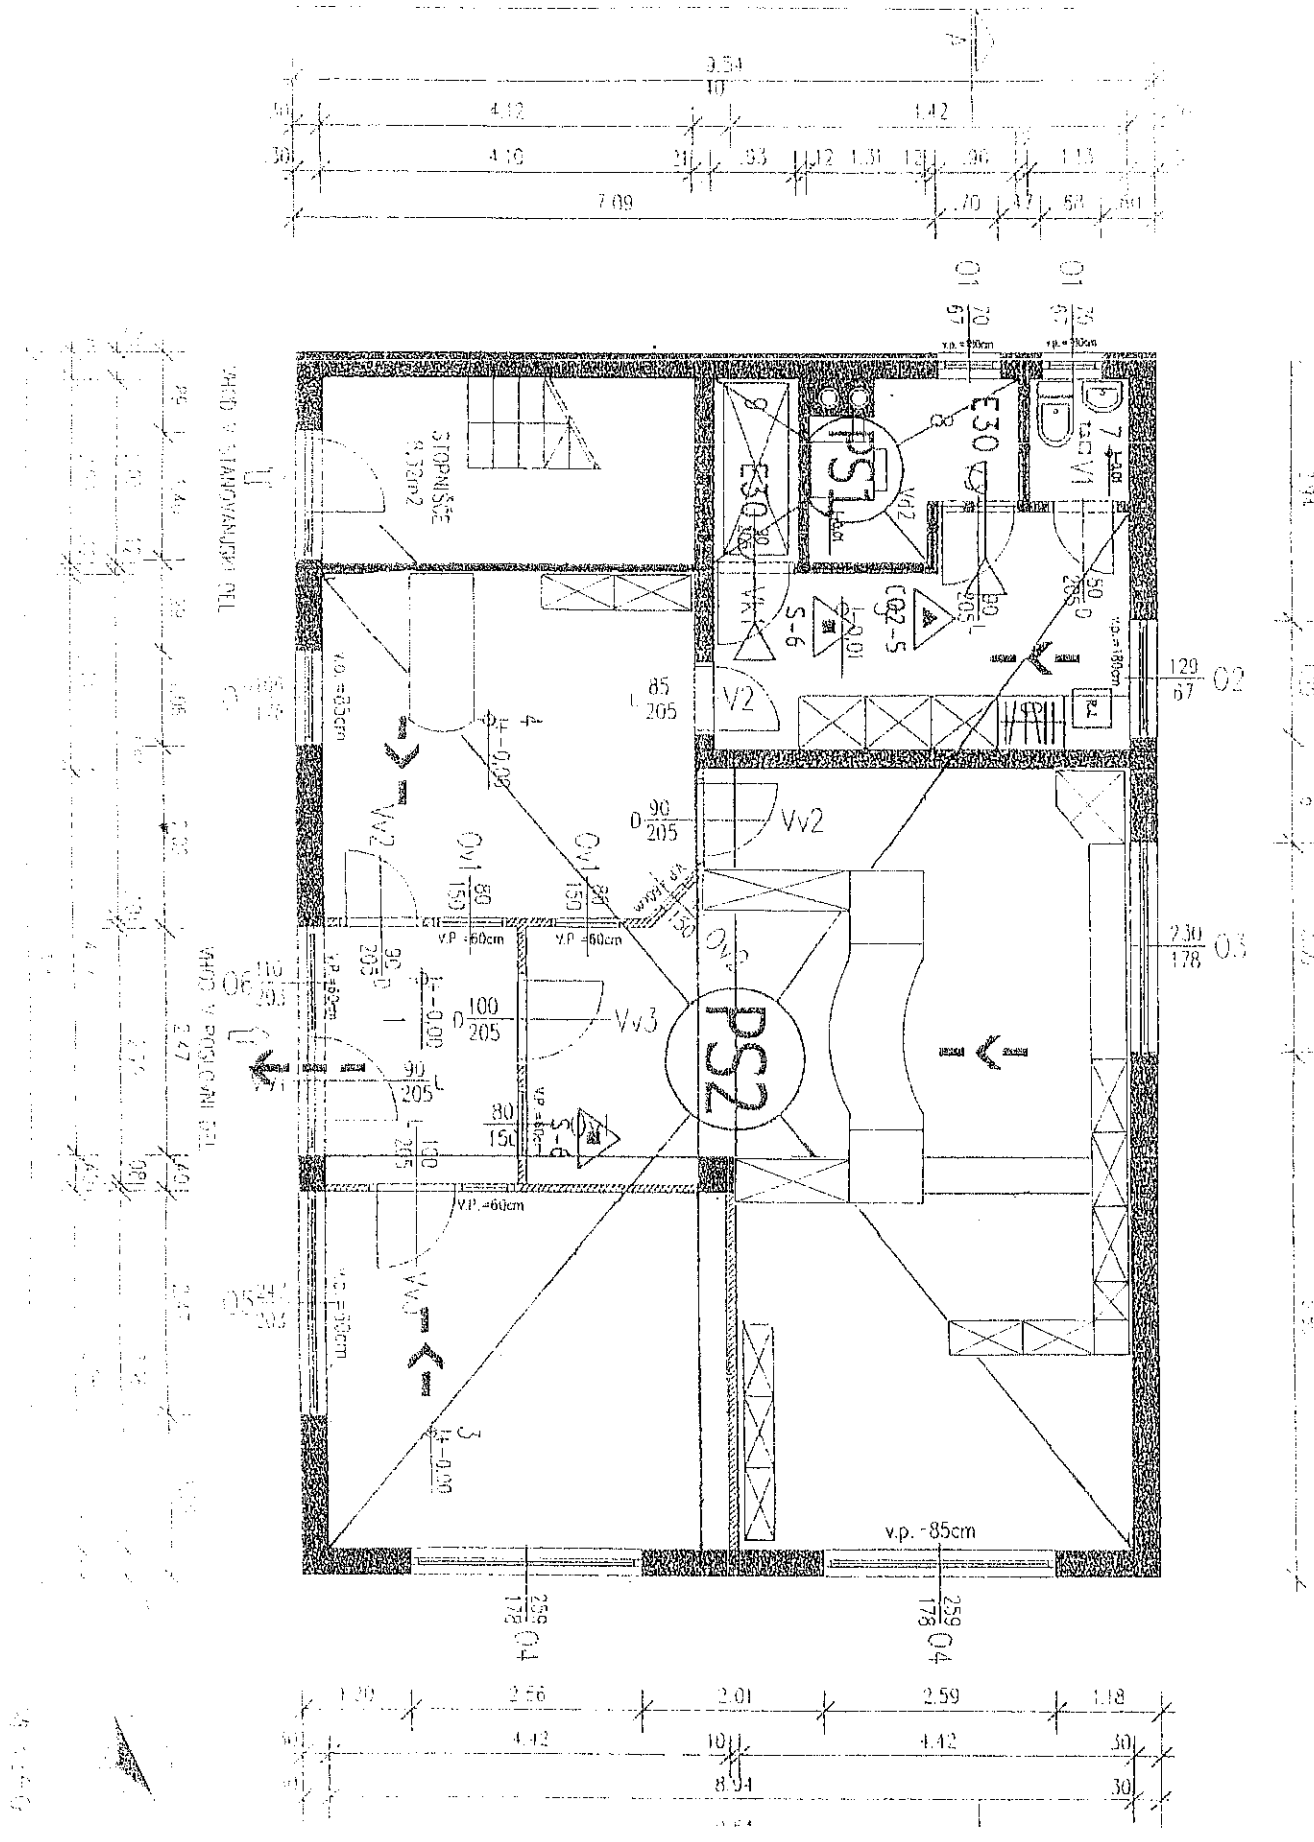

STOPNIŠČE
PS1
PS2
E30
V1
V2
Vv2
Vv3
Ov1
Ov2
S-6
V.P. =60cm
v.p. =85cm
O1
O2
O3
O4