


TLORIS MANSARDE

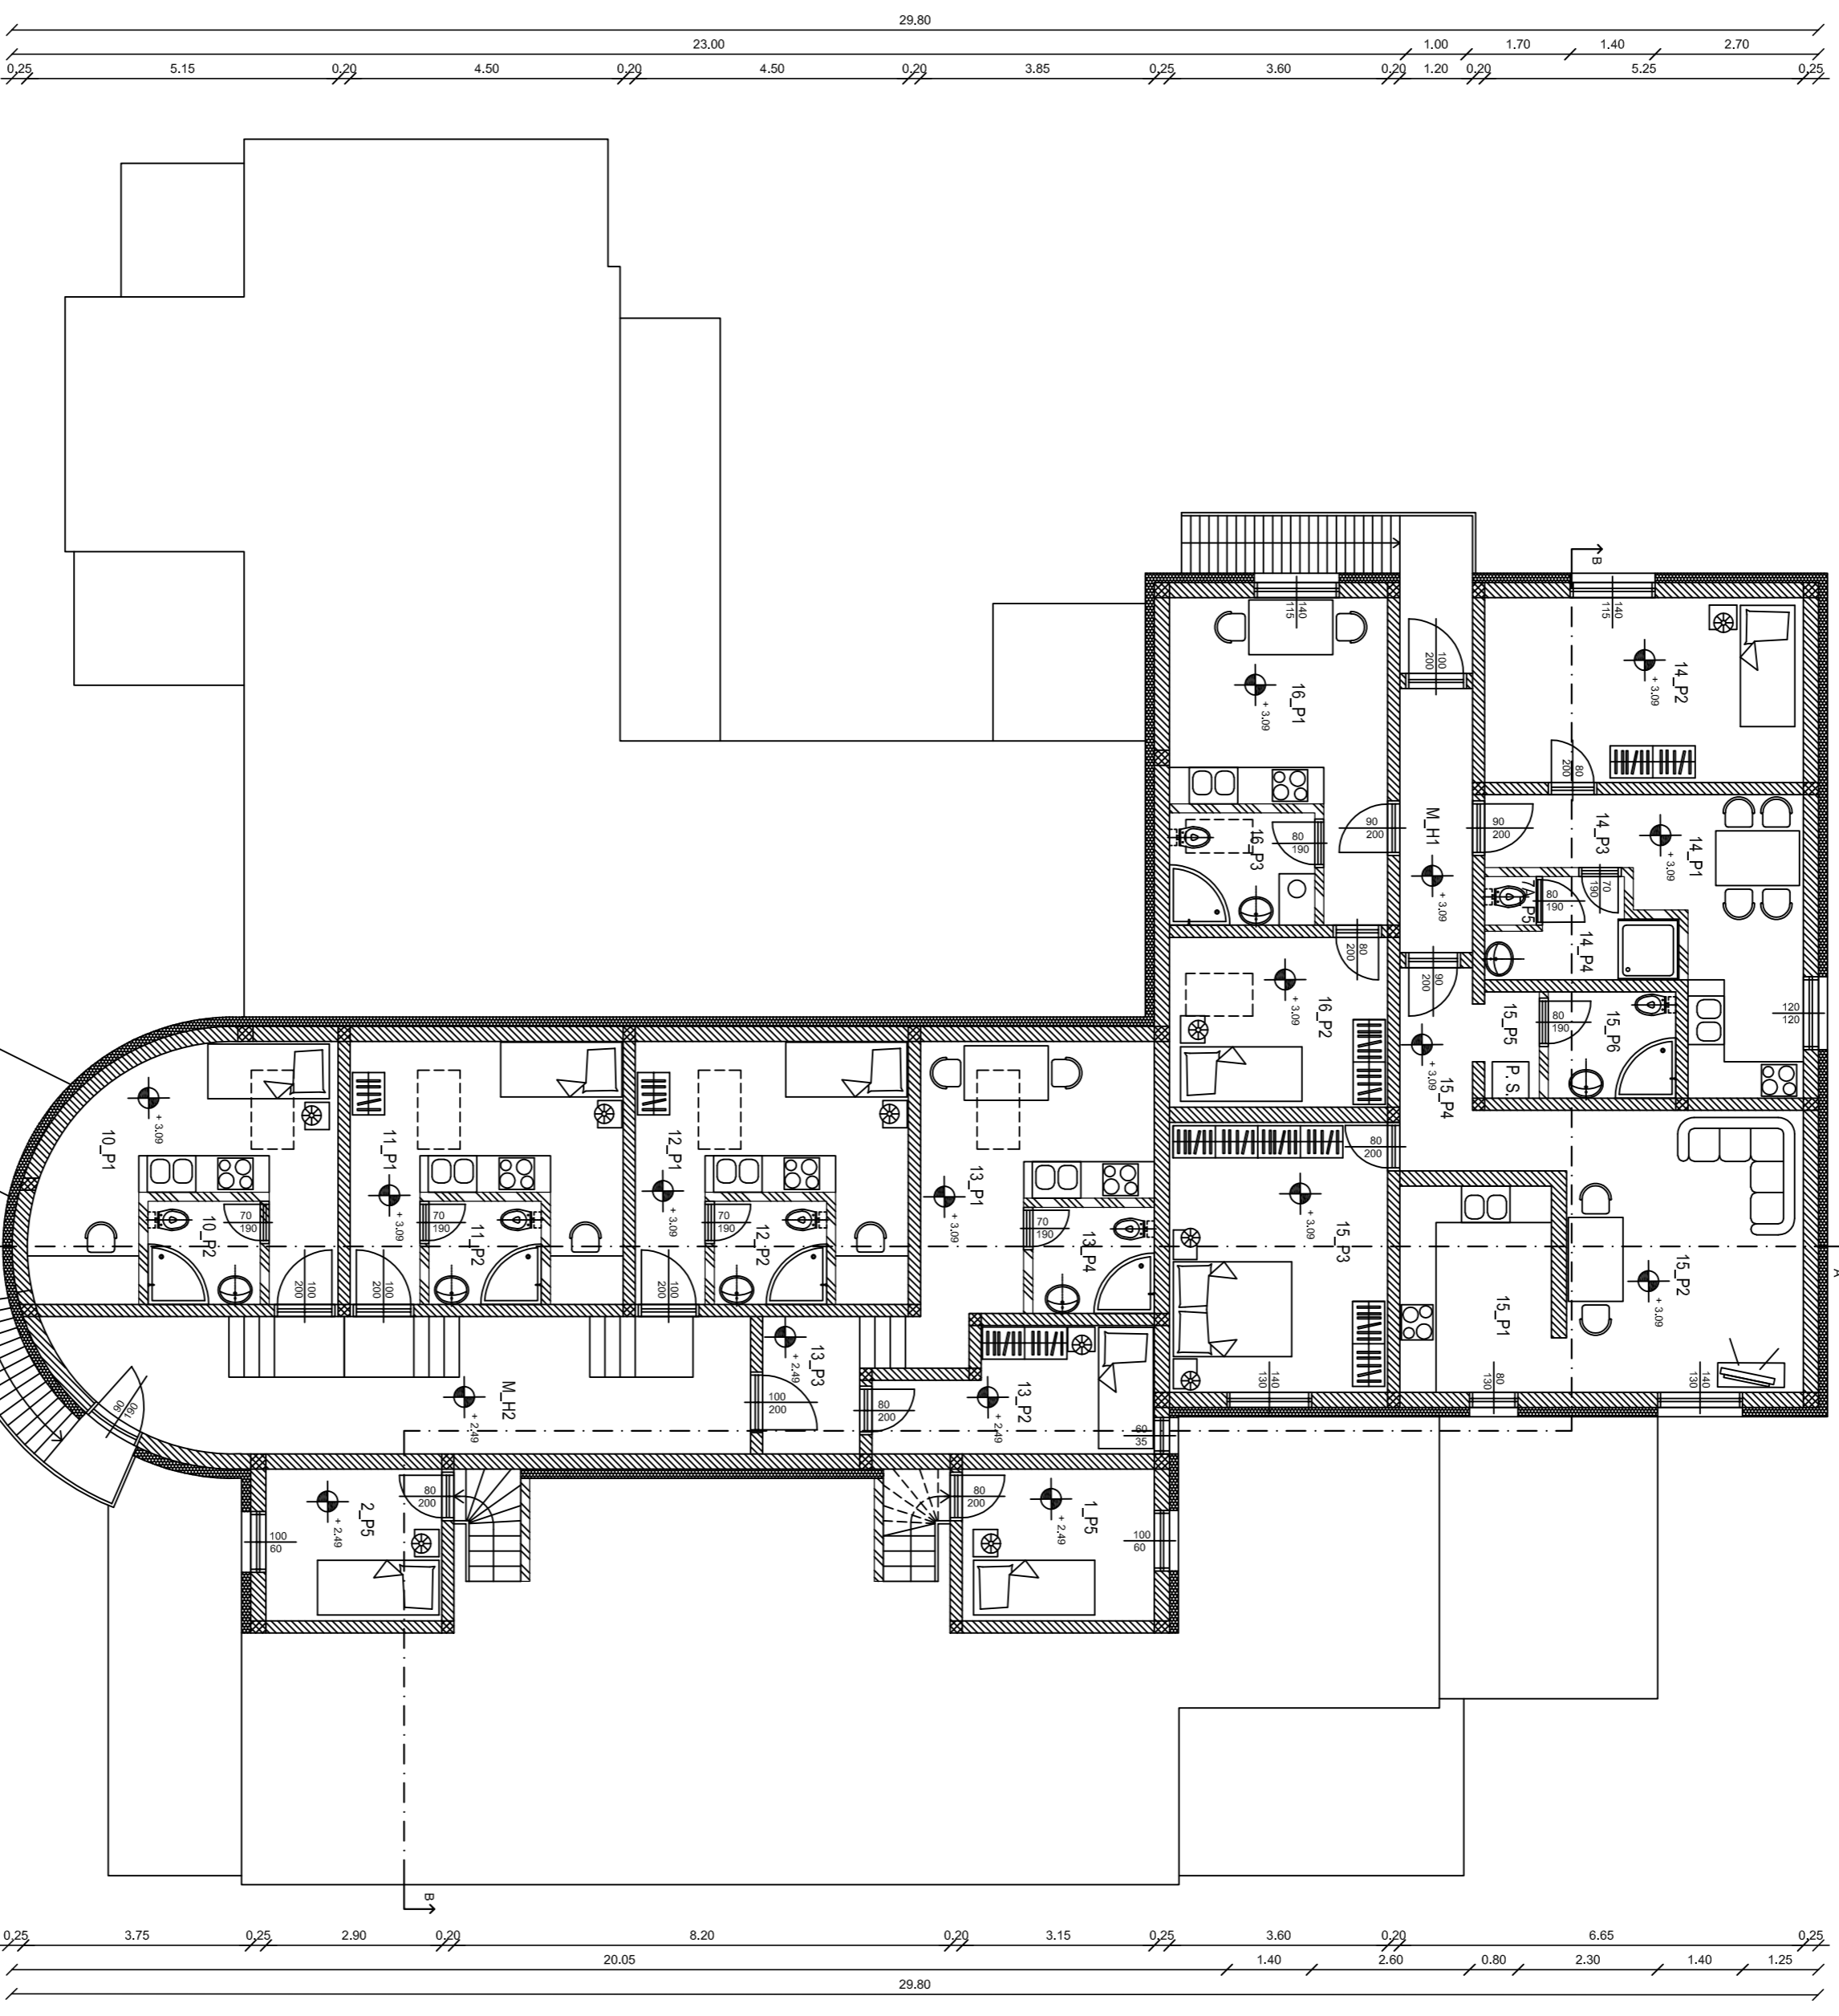

NETO TLORISNE PОВRŠINE STANOVANJE 10:

PROSTOR	TLAK	POVRŠINA
10_P1 Dnevni prostor s kuhinjo	Laminat	15,73 m ²
10_P2 Kopalnica	Keramika	3,15 m ²
	SKUPAJ:	18,88 m ²

NETO TLORISNE PОВRŠINE STANOVANJE 11:

PROSTOR	TLAK	POVRŠINA
11_P1 Dnevni prostor s kuhinjo	Laminat	13,55 m ²
11_P2 Kopalnica	Keramika	3,15 m ²
	SKUPAJ:	16,69 m ²

NETO TLORISNE PОВRŠINE STANOVANJE 12:

PROSTOR	TLAK	POVRŠINA
12_P1 Dnevni prostor s kuhinjo	Laminat	13,55 m ²
12_P2 Kopalnica	Keramika	3,15 m ²
	SKUPAJ:	16,69 m ²

NETO TLORISNE PОВRŠINE STANOVANJE 13:

PROSTOR	TLAK	POVRŠINA
13_P1 Dnevni prostor s kuhinjo	Laminat	13,91 m ²
13_P2 Soba	Laminat	8,23 m ²
13_P3 Hodnik	Laminat	4,48 m ²
13_P4 Kopalnica	Keramika	3,51 m ²
	SKUPAJ:	30,13 m ²

NETO TLORISNE PОВRŠINE STANOVANJE 14:

PROSTOR	TLAK	POVRŠINA
14_P1 Kuhinja	Laminat	11,21 m ²
14_P2 Spalnica	Laminat	16,07 m ²
14_P3 Hodnik	Laminat	2,94 m ²
14_P4 Kopalnica	Keramika	3,96 m ²
14_P5 WC	Keramika	0,69 m ²
	SKUPAJ:	34,80 m ²

NETO TLORISNE PОВRŠINE STANOVANJE 15:

PROSTOR	TLAK	POVRŠINA
15_P1 Kuhinja	Laminat	8,73 m ²
15_P2 Dnevni prostor	Laminat	18,14 m ²
15_P3 Spalnica	Laminat	16,80 m ²
15_P4 Hodnik	Laminat	5,57 m ²
15_P5 Prahinja	Keramika	1,89 m ²
15_P6 Kopalnica	Keramika	3,89 m ²
	SKUPAJ:	54,5 m ²

NETO TLORISNE PОВRŠINE STANOVANJE 16:

PROSTOR	TLAK	POVRŠINA
16_P1 Kuhinja	Laminat	14,33 m ²
16_P2 Soba	Laminat	10,07 m ²
16_P3 Kopalnica	Keramika	4,43 m ²
	SKUPAJ:	28,83 m ²

NETO TLORISNE PОВRŠINE SKUPNI PROSTORI:

PROSTOR	TLAK	POVRŠINA
M.H1 Hodnik	Keramika	5,22 m ²
M.P2 Hodnik	Keramika	24,62 m ²
	SKUPAJ:	29,84 m ²

- LEGENDA:
- OPEKA
 - POCESNA TRAVA
 - KAMENI BETON
 - JAMENI BETON
 - TROKUTNA STROKANJA