


Stanovanjska hiša A

Stanovanjska hiša B

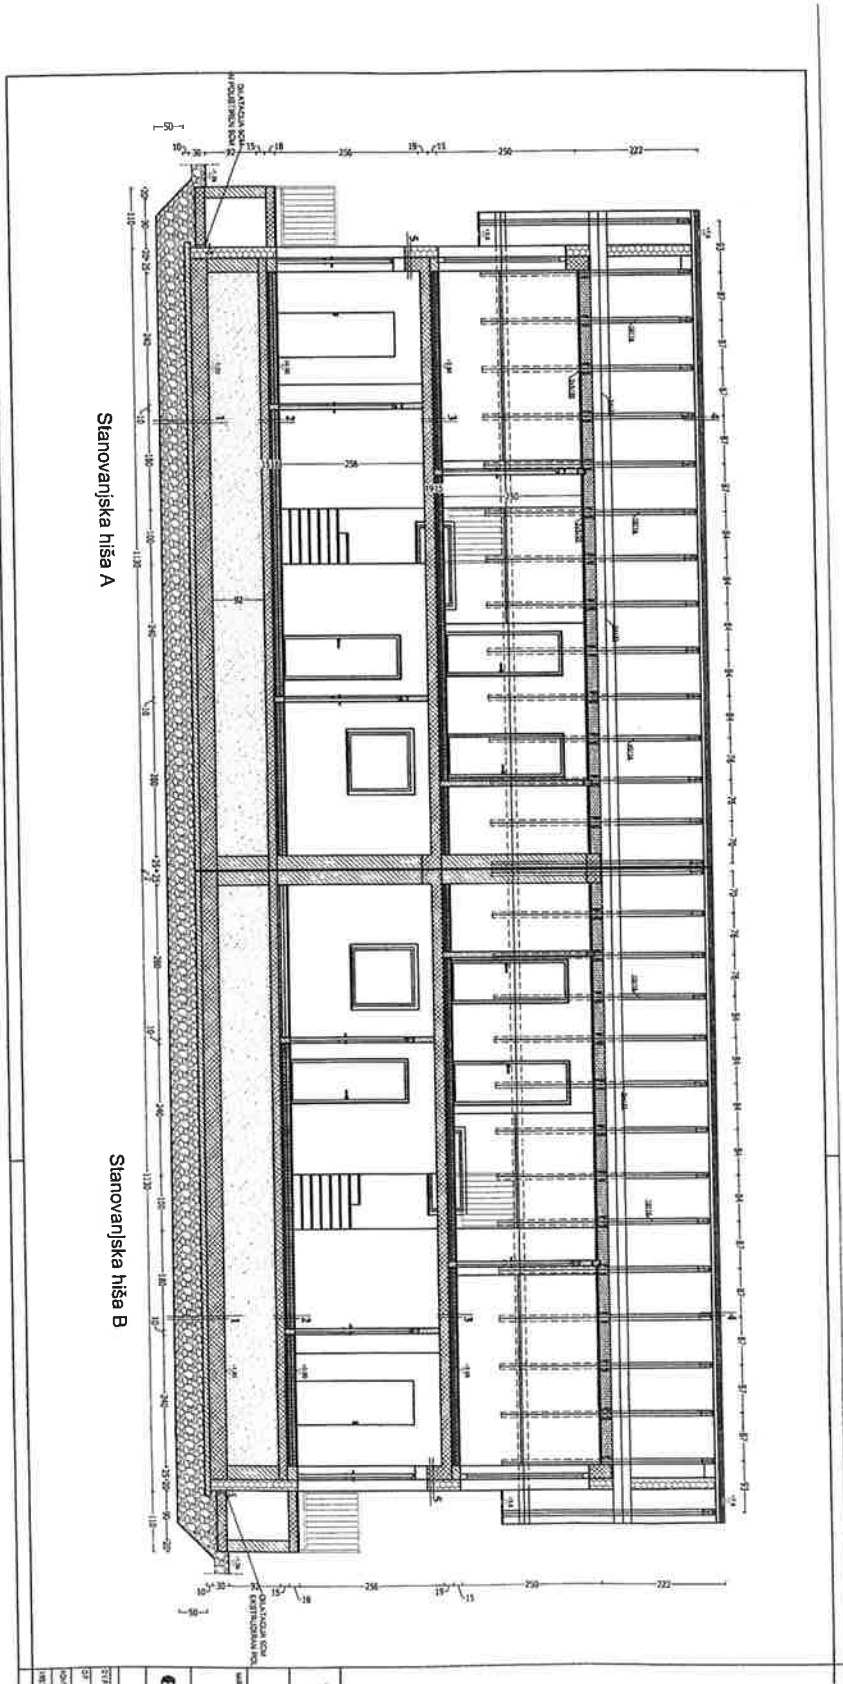

1  
10,30  
15,11  
18  
256  
15,11  
250  
222

1  
10,30  
15,11  
18  
256  
15,11  
250  
222

OPREDELITEVNA KOLA  
KONSTRUKCIJSKA KOLA

OPREDELITEVNA KOLA  
KONSTRUKCIJSKA KOLA

1  
10,30  
15,11  
18  
256  
15,11  
250  
222

