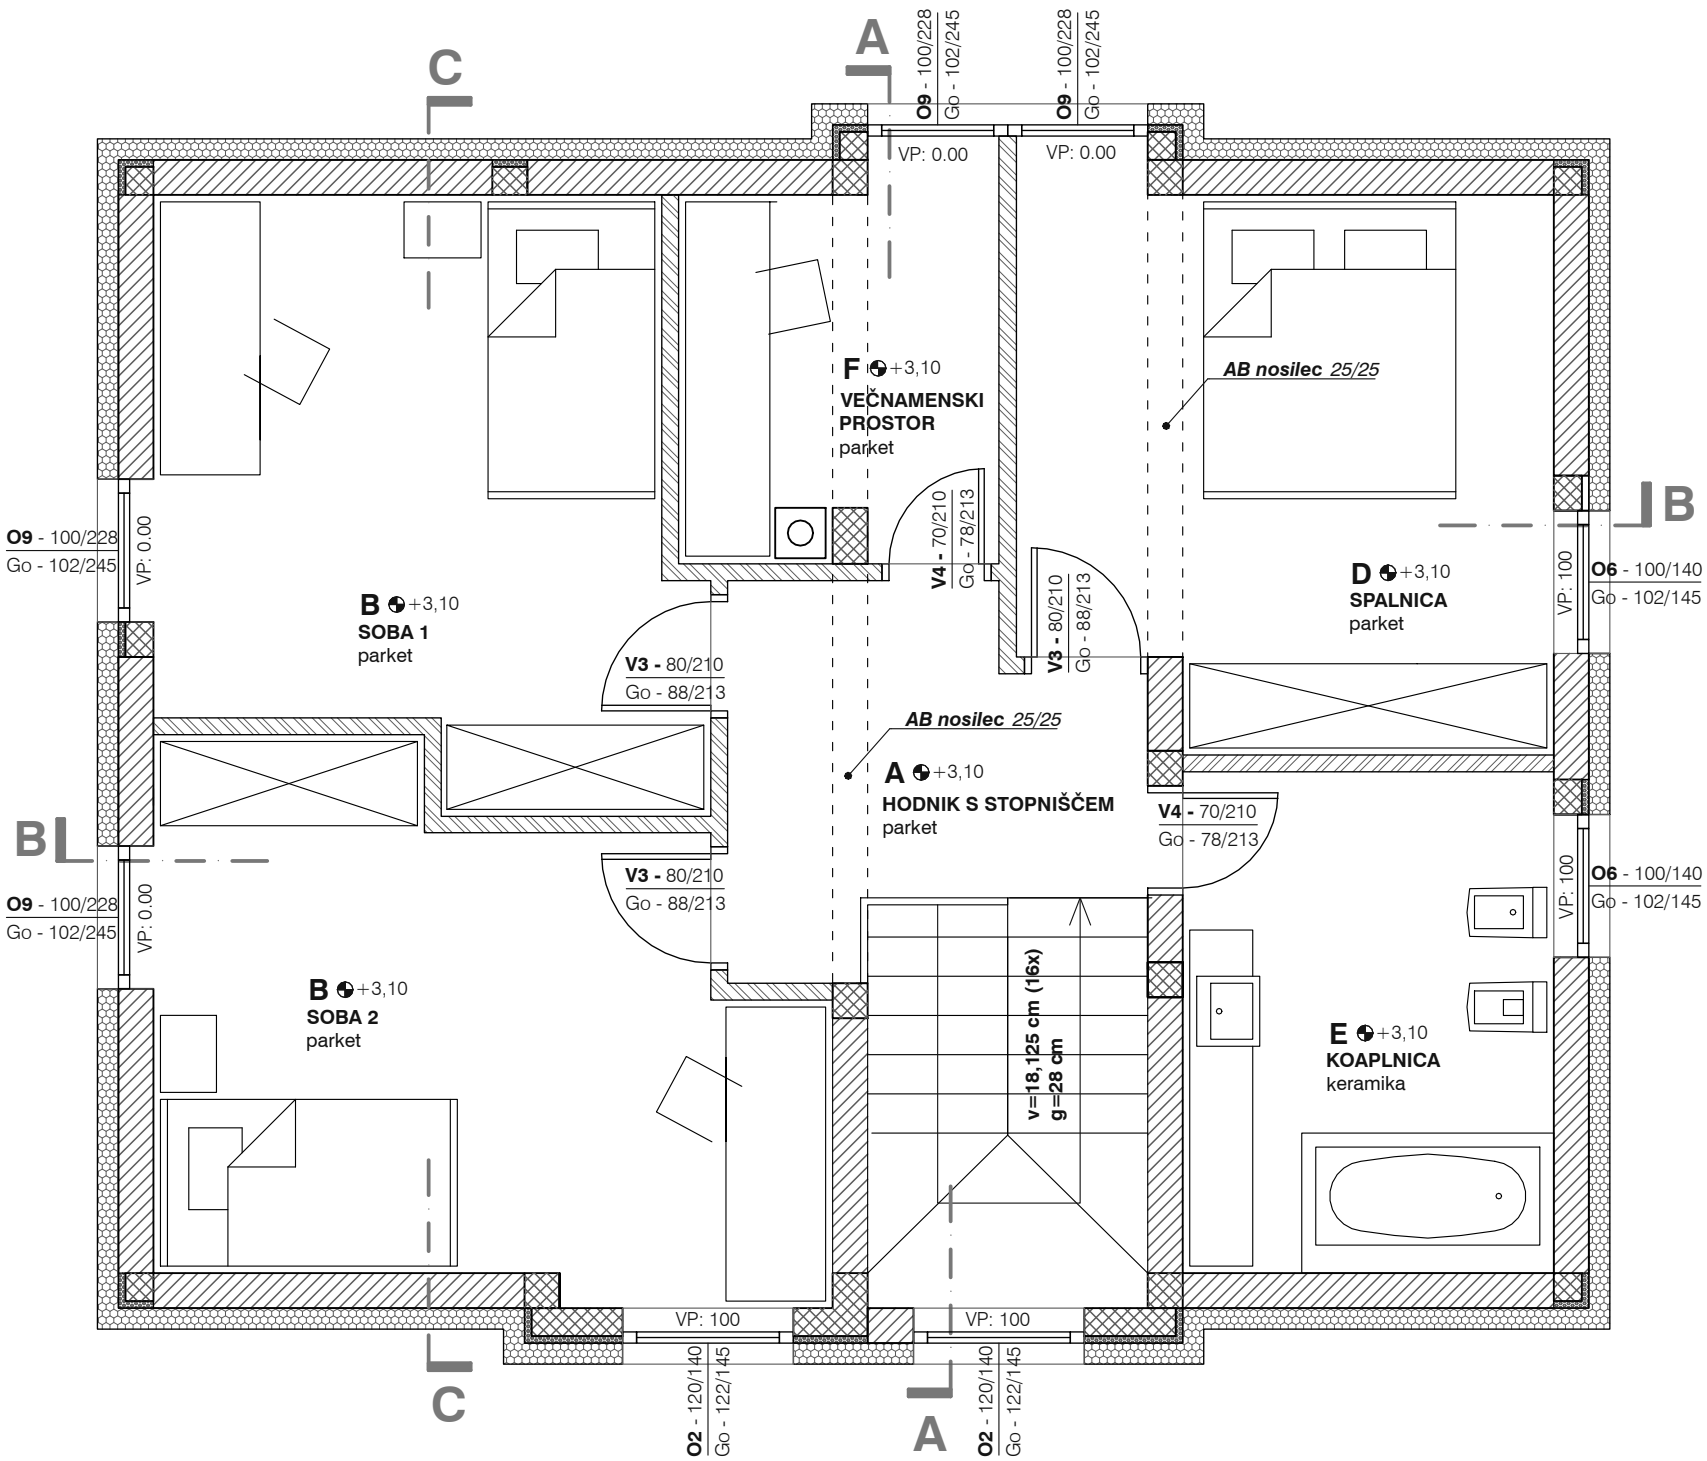
A
C
O9 - 100/228
Go - 102/245
O9 - 100/228
Go - 102/245
VP: 0.00
VP: 0.00
F +3,10
VEČNAMENSKI PROSTOR
parket
AB nosilec 25/25
V4 - 70/210
Go - 78/213
V3 - 80/210
Go - 88/213
B
D +3,10
SPALNICA
parket
O6 - 100/140
Go - 102/145
VP: 100
O9 - 100/228
Go - 102/245
VP: 0.00
B +3,10
SOBA 1
parket
V3 - 80/210
Go - 88/213
AB nosilec 25/25
A +3,10
HODNIK S STOPNIŠČEM
parket
V4 - 70/210
Go - 78/213
B
O9 - 100/228
Go - 102/245
VP: 0.00
V3 - 80/210
Go - 88/213
O6 - 100/140
Go - 102/145
VP: 100
B +3,10
SOBA 2
parket
v=18,125 cm (16x)
g=28 cm
E +3,10
KOAPLNICA
keramika
VP: 100
VP: 100
O2 - 120/140
Go - 122/145
O2 - 120/140
Go - 122/145
C
A